


PARTER

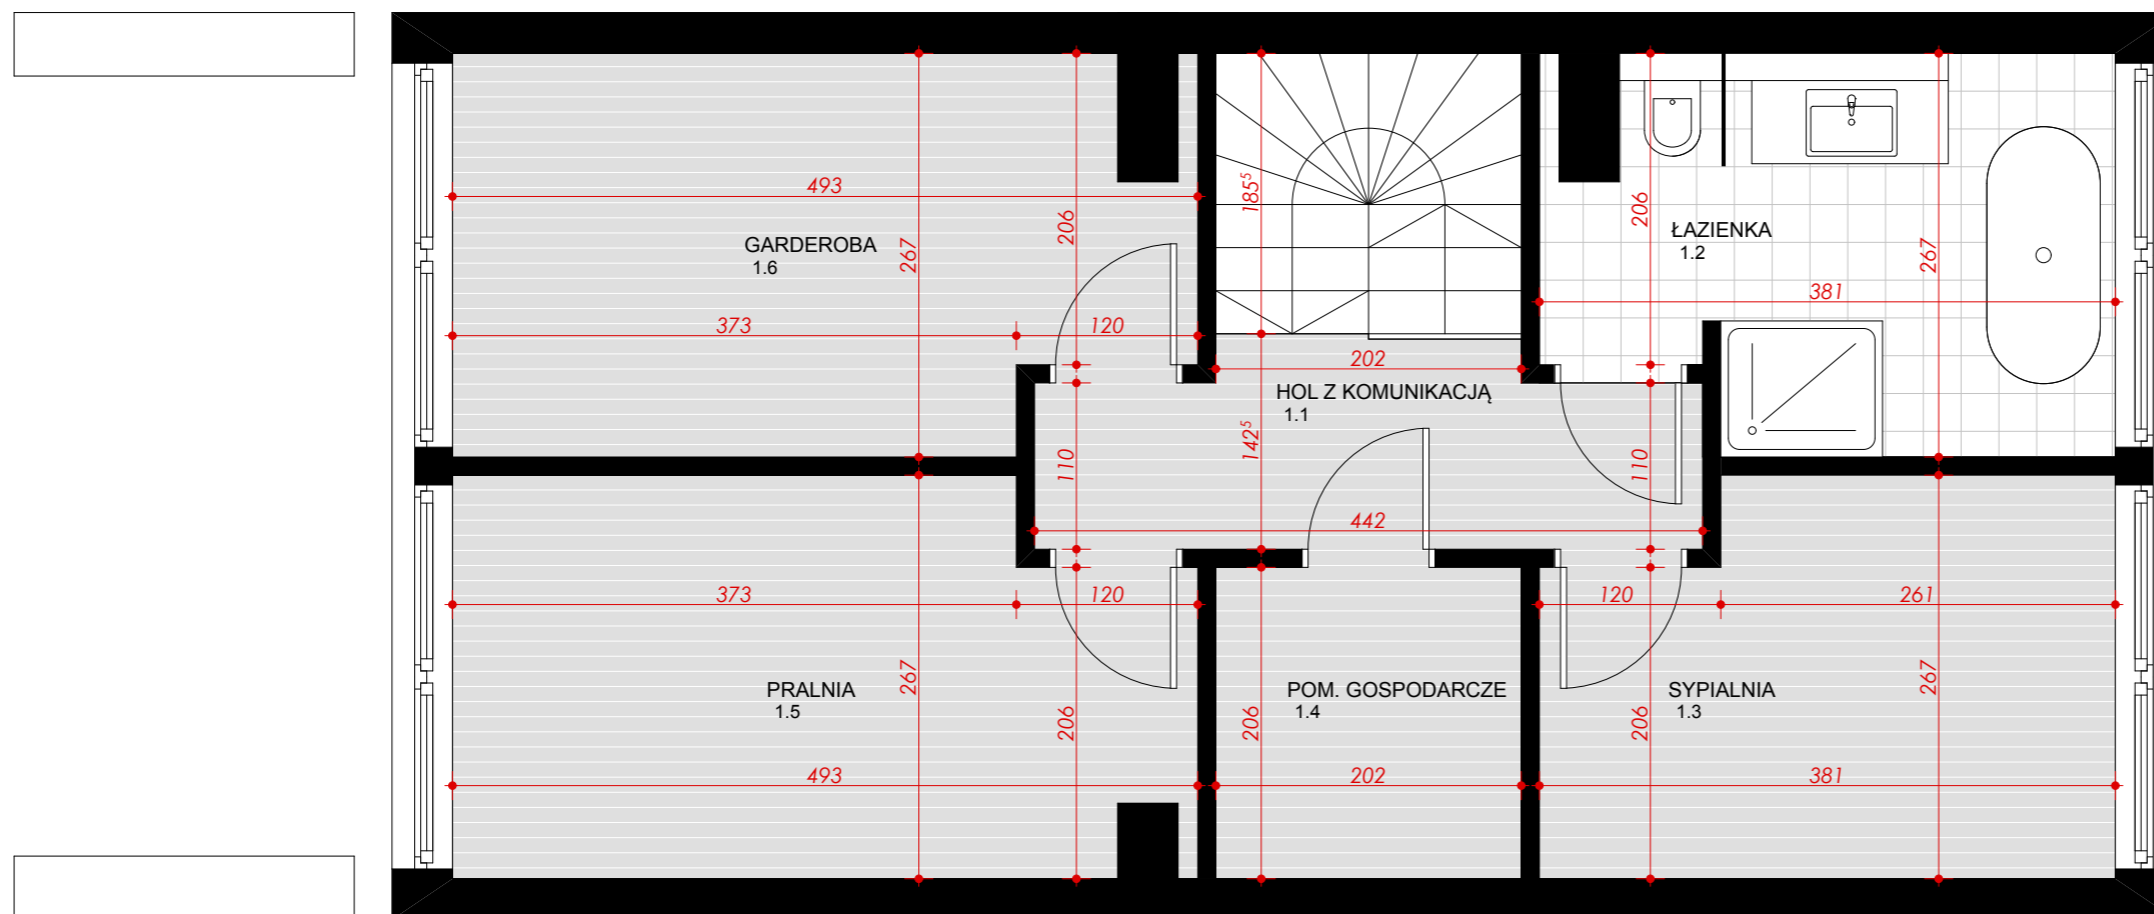

PIĘTRO

PARTER		
0.1	PRZEDSIONEK	0,6 m ²
0.2	HOL Z KOMUNIKACJĄ	6,5 m ²
0.3	TOALETA	3,4 m ²
0.4	KOTŁOWNIA/PRALNIA	5,4 m ²
0.5	KUCHNIA	7,5 m ²
0.6	POKÓJ DZIENNY Z JADALNIĄ	28,1 m ²
		46,1 m²
PIĘTRO		
1.1	HOL Z KOMUNIKACJĄ	7,3 m ²
1.2	ŁAZIENKA	7,3 m ²
1.3	SYPIALNIA	7,7 m ²
1.4	POMIESZCZENIE GOSPODARCZE	4,1 m ²
1.5	PRALNIA	10,5 m ²
1.6	GARDEROBA	10,3 m ²
		47,2 m²
POWIERZCHNIA UŻYTKOWA BUDYNKU		93,3 m²